Balkon mit Dachablauf
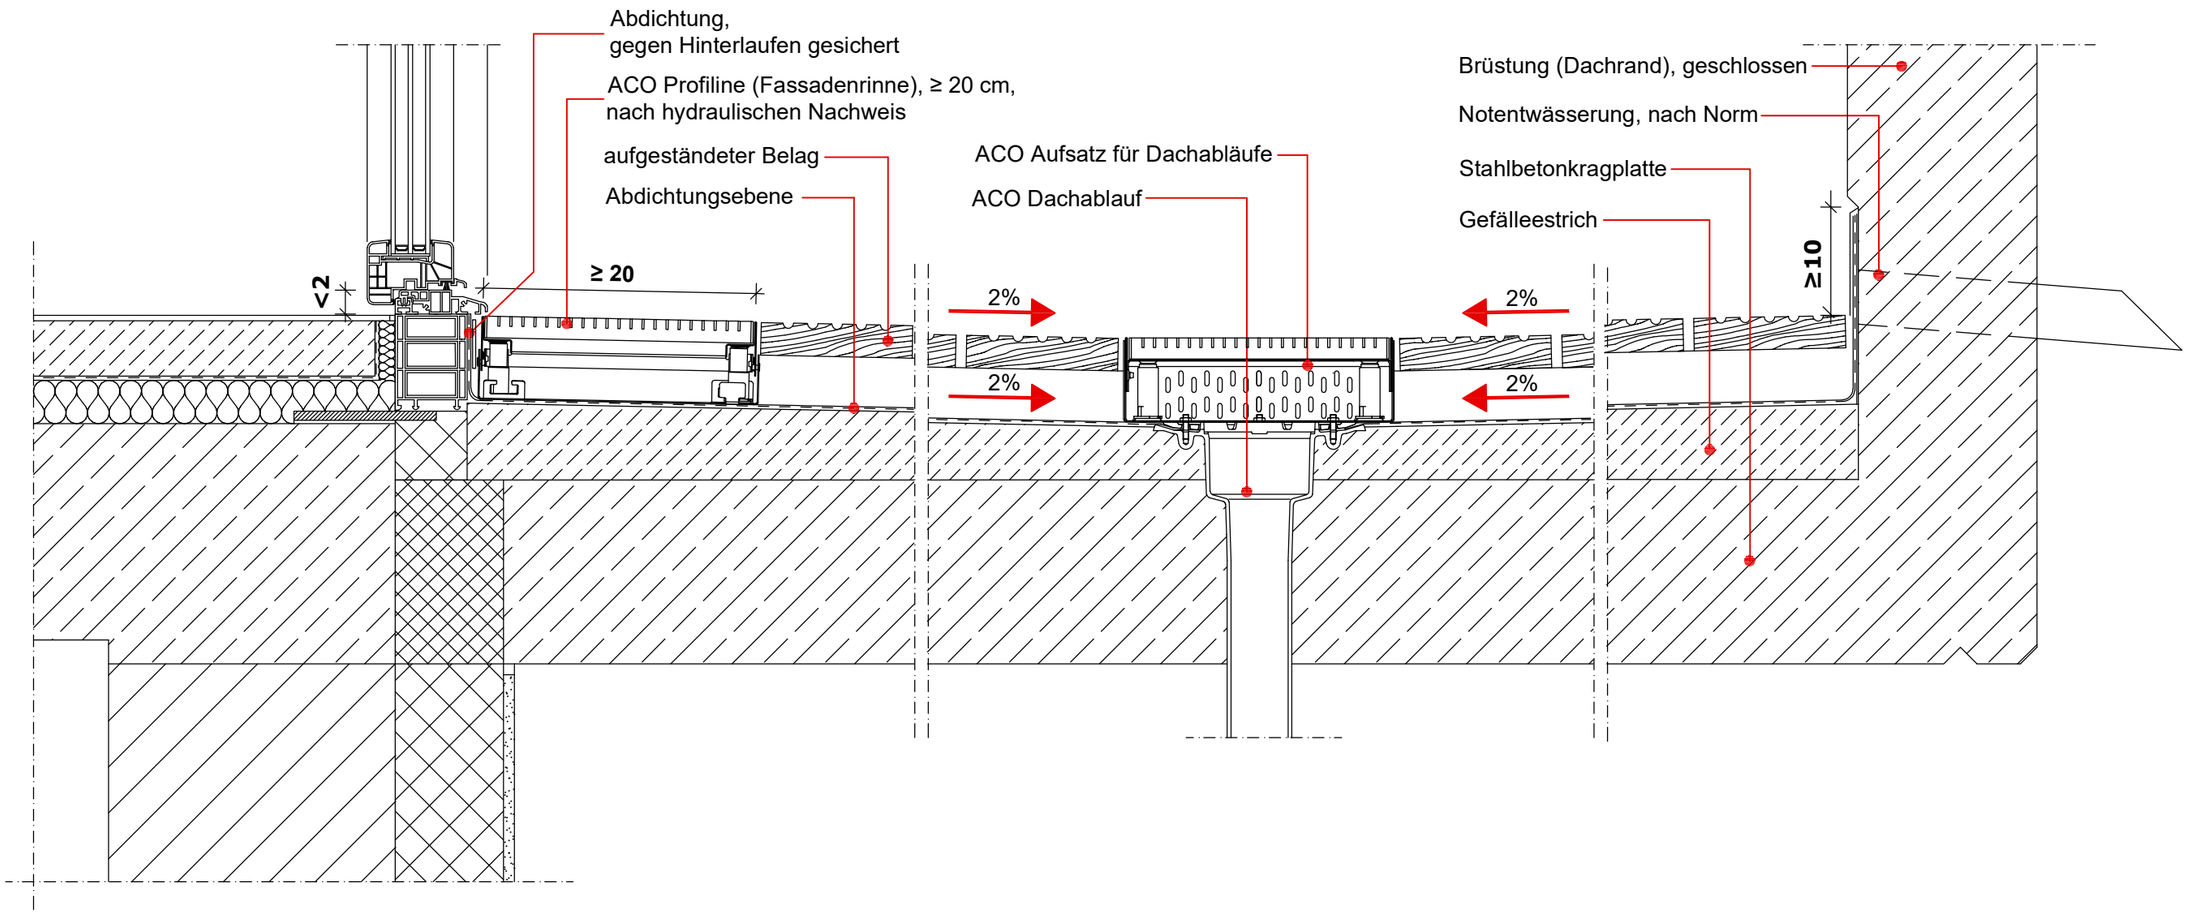
'Abdichtungshöhe' 0 bis 2 cm - Dachrand mit Aufkantung