


3-5 mm

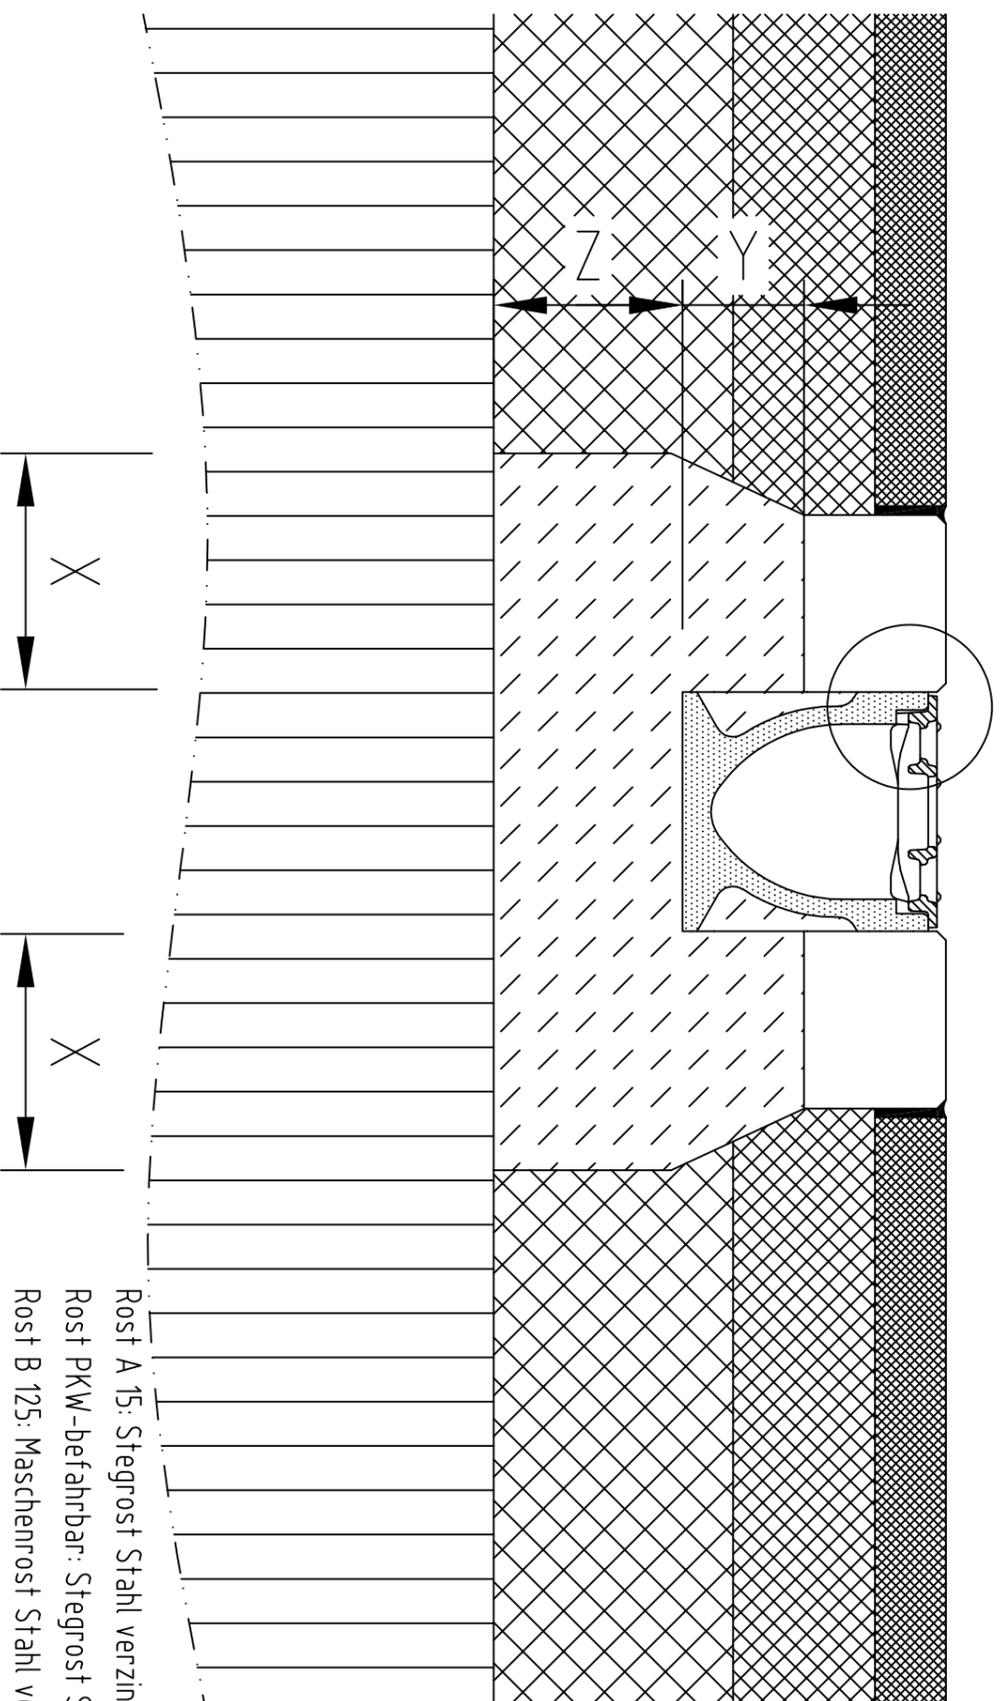

Asphaltdeckschicht

Asphaltbinderschicht

Asphalttragschicht

Aufbau
gemäß RST10

- Rost A 15: Stegrost Stahl verzinkt, Maschenrost Stahl verzinkt
- Rost PKW-befahrbar: Stegrost Stahl verzinkt, Maschenrost Stahl verzinkt
- Rost B 125: Maschenrost Stahl verzinkt
- Rost C 250: Gussrost Schlitzweite 8/18mm

Belastungsklasse	(gem. DIN EN 1433)	A 15	-	B 125	C 250		
Pkw-befahrbar		-	X	X	X		
Druckfestigkeitsklasse - Fundamentbeton	(gem. DIN EN 206-1)	\geq C 12/15	\geq C 12/15	\geq C 12/15	\geq C 20/25		
Expositionsklasse - Fundamentbeton		(X0)	(X0)	(X0)	(X0)		
Fundamentabmessungen - Typ M (gem. DIN EN 1433)		X	\geq 10	\geq 10	\geq 15		
		Y	bis UK Pflaster				
		Z	\geq 10	\geq 10	\geq 15		

gültig für folgende Rinnensysteme:

ACO Galaline

Deckschicht:

Asphalt

Einbauempfehlung: ACO Galaline Rinnen aus Polymerbeton

Belastungsklassen A15 bis C250 nach DIN EN 1433

Schutzvermerk nach
DIN ISO 16016 beachten.

CM

G1-E03-062 - 3

Stand 04/2018



ACO Hochbau

ACO Hochbau Vertrieb GmbH
24,755 Rendsburg, Postfach 320
Tel. 04331 / 354-410
FAX 04331 / 354-360
www.aco-hochbaude