


Betonbettung bis UK Pflasterstein, z. B. auf Parkplätzen von Einkaufsmärkten  
(als Schutz vor dem Herauswachsen der Rinne aus dem Belag)

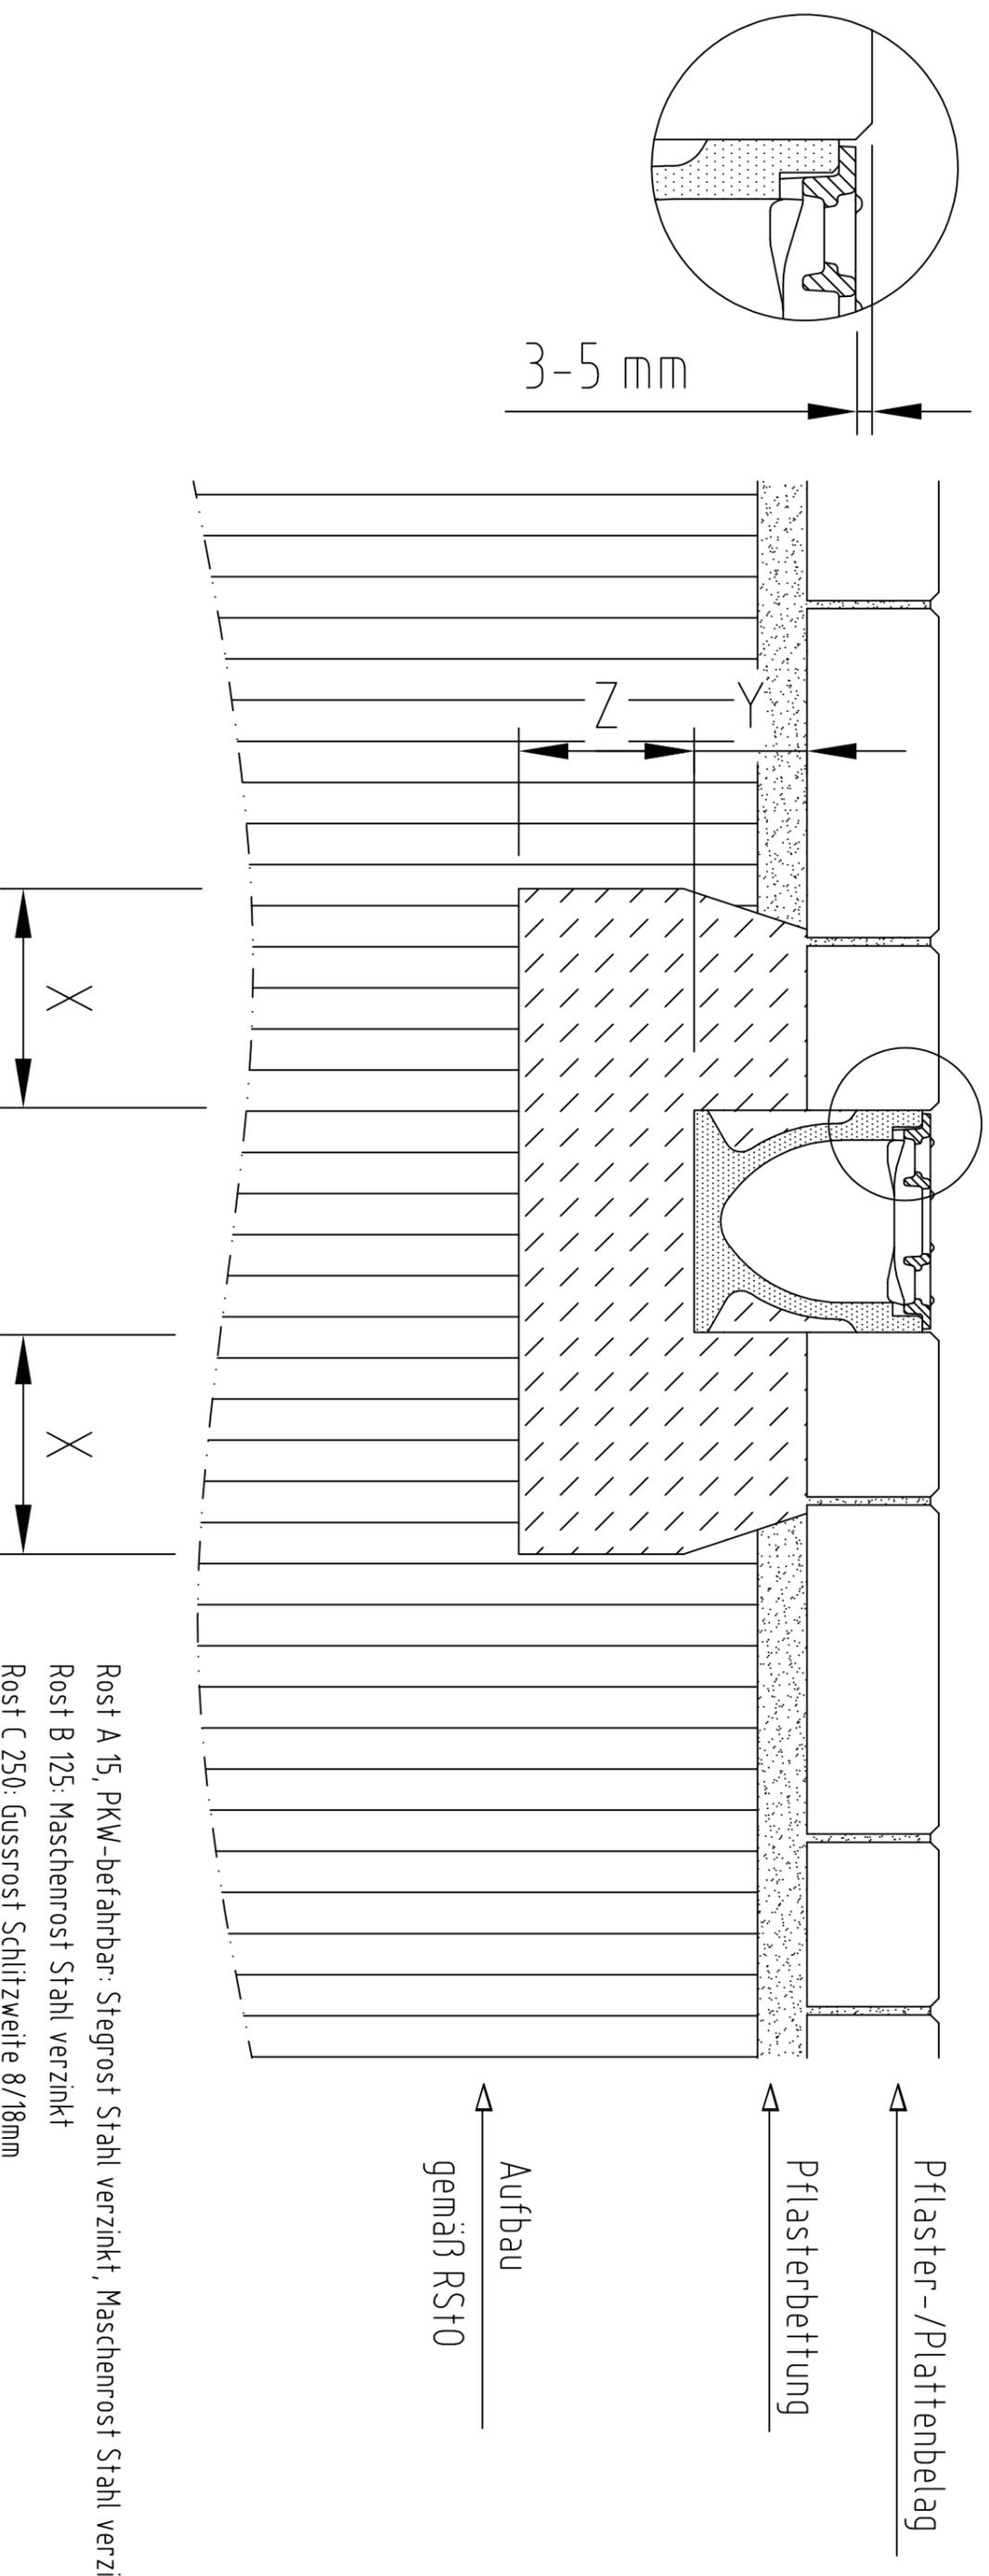

Rost A 15, PKW-befahrbar: Stegrost Stahl verzinkt, Maschenrost Stahl verzinkt  
Rost B 125: Maschenrost Stahl verzinkt  
Rost C 250: Gussrost Schlitzweite 8/18mm

Belastungsklasse	(gem. DIN EN 1433)	A 15	B 125	C 250	
Druckfestigkeitsklasse - Fundamentbeton	(gem. DIN EN 206-1)	$\geq$ C 12/15	$\geq$ C 12/15	$\geq$ C 20/25	
Expositionsklasse - Fundamentbeton		(X0)	(X0)	(X0)	
Fundamentabmessungen - Typ M (gem. DIN EN 1433)	X	$\geq$ 10	$\geq$ 10	$\geq$ 15	
	Y	bis UK Pflaster			
	Z	$\geq$ 10	$\geq$ 10	$\geq$ 15	

gültig für folgende Rinnensysteme:

ACO Galaline

Schutzvermerk nach  
DIN ISO 16016 beachten.

CM

Maßeinheit:  
Zeichnungs-Nr.:  
G1-E03-060 - 3  
Stand 04/2018

Einbauempfehlung: ACO Galaline Rinnen aus Polymerbeton  
Belastungsklassen A15 bis C250 nach DIN EN 1433

Deckschicht:  
Pflaster



**ACO Hochbau**

ACO Hochbau Vertrieb GmbH  
24,755 Rendsburg, Postfach 320  
Tel. 04331 / 354-410  
FAX 04331 / 354-360  
www.aco-hochbaude