


BLS01\_BLS\_Kellerwand\_standard

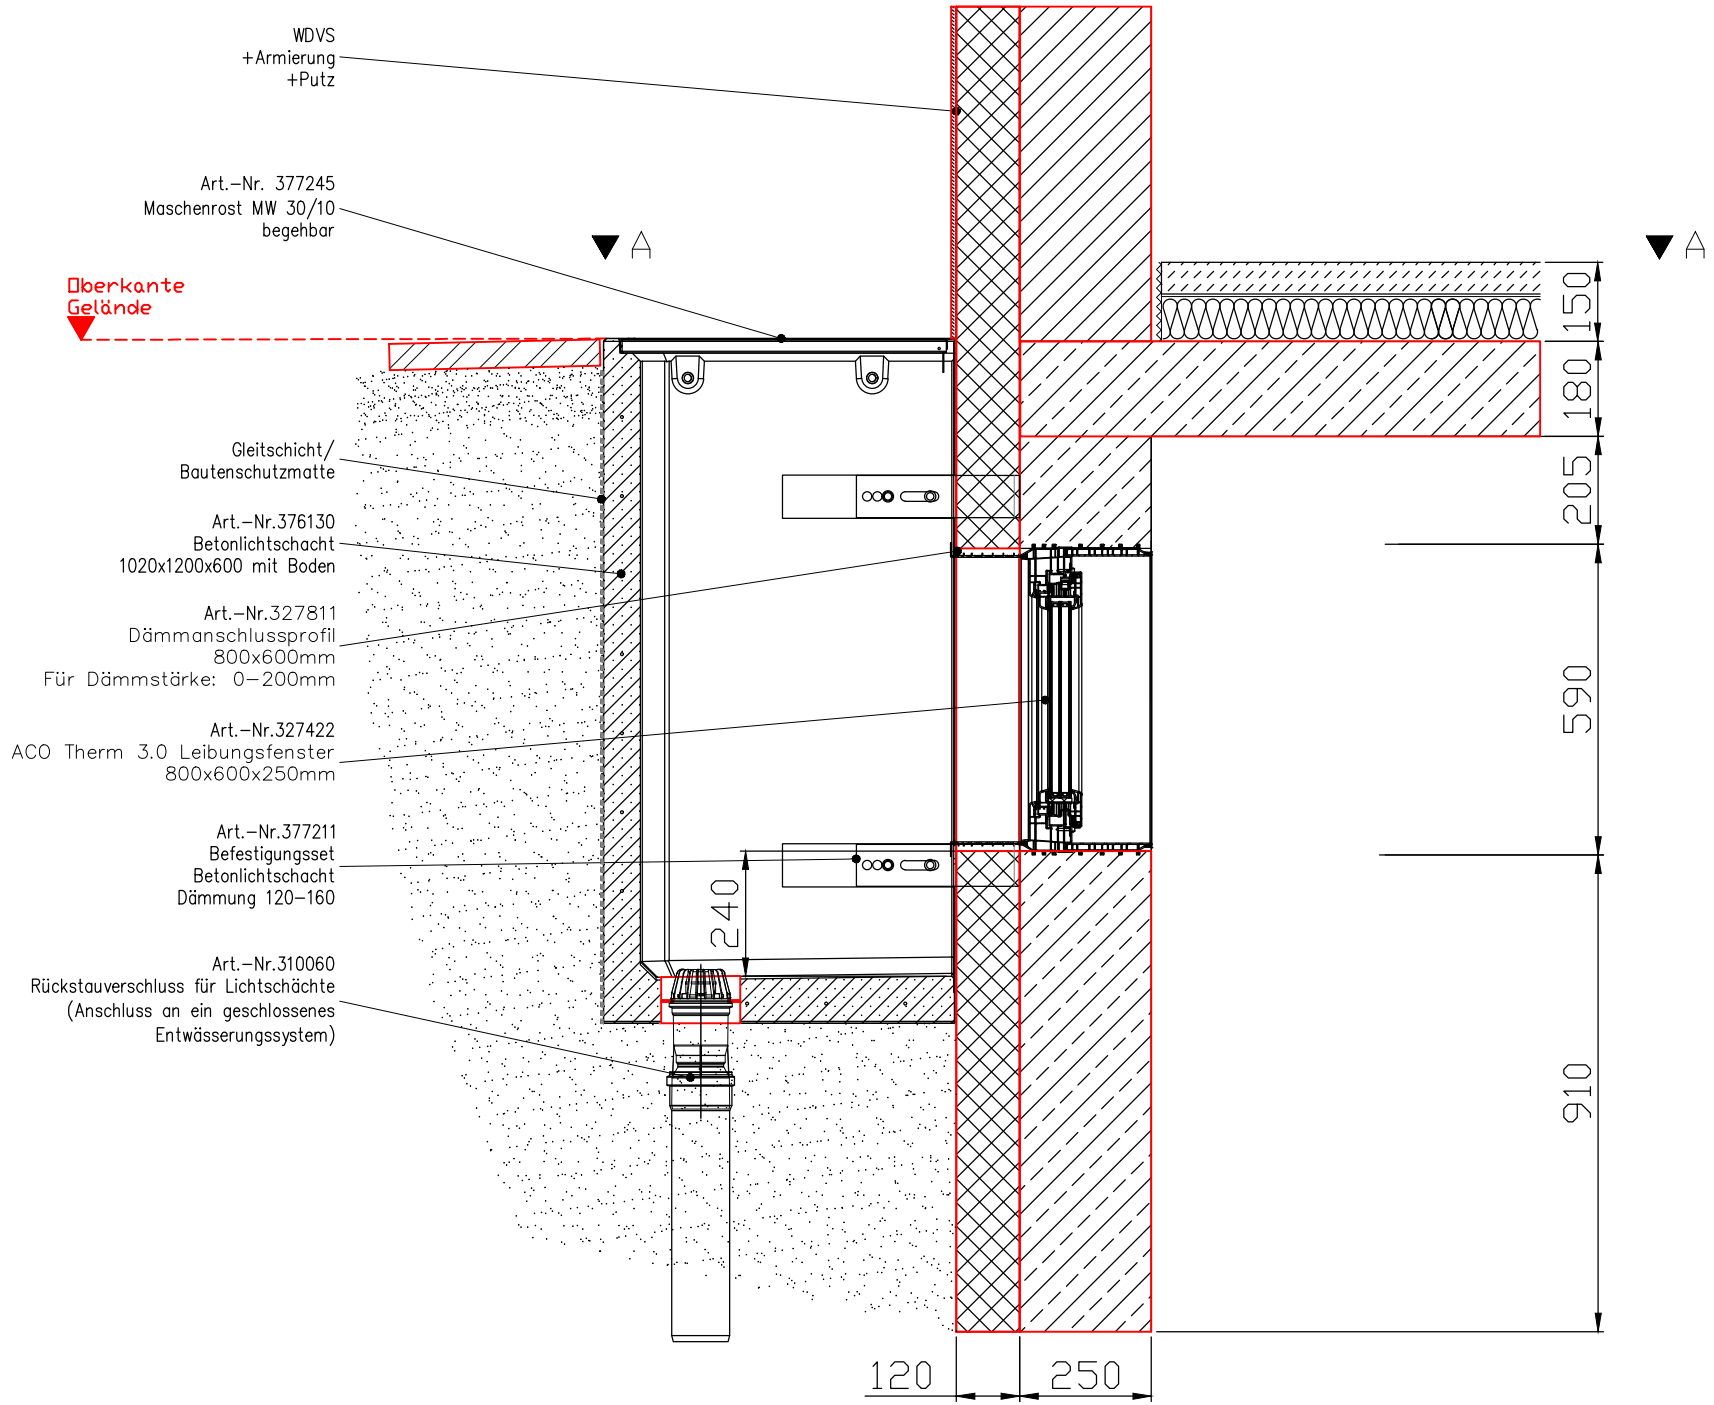

Draufsicht  
A - A

