


LS05_BLS_
DWD_LKW

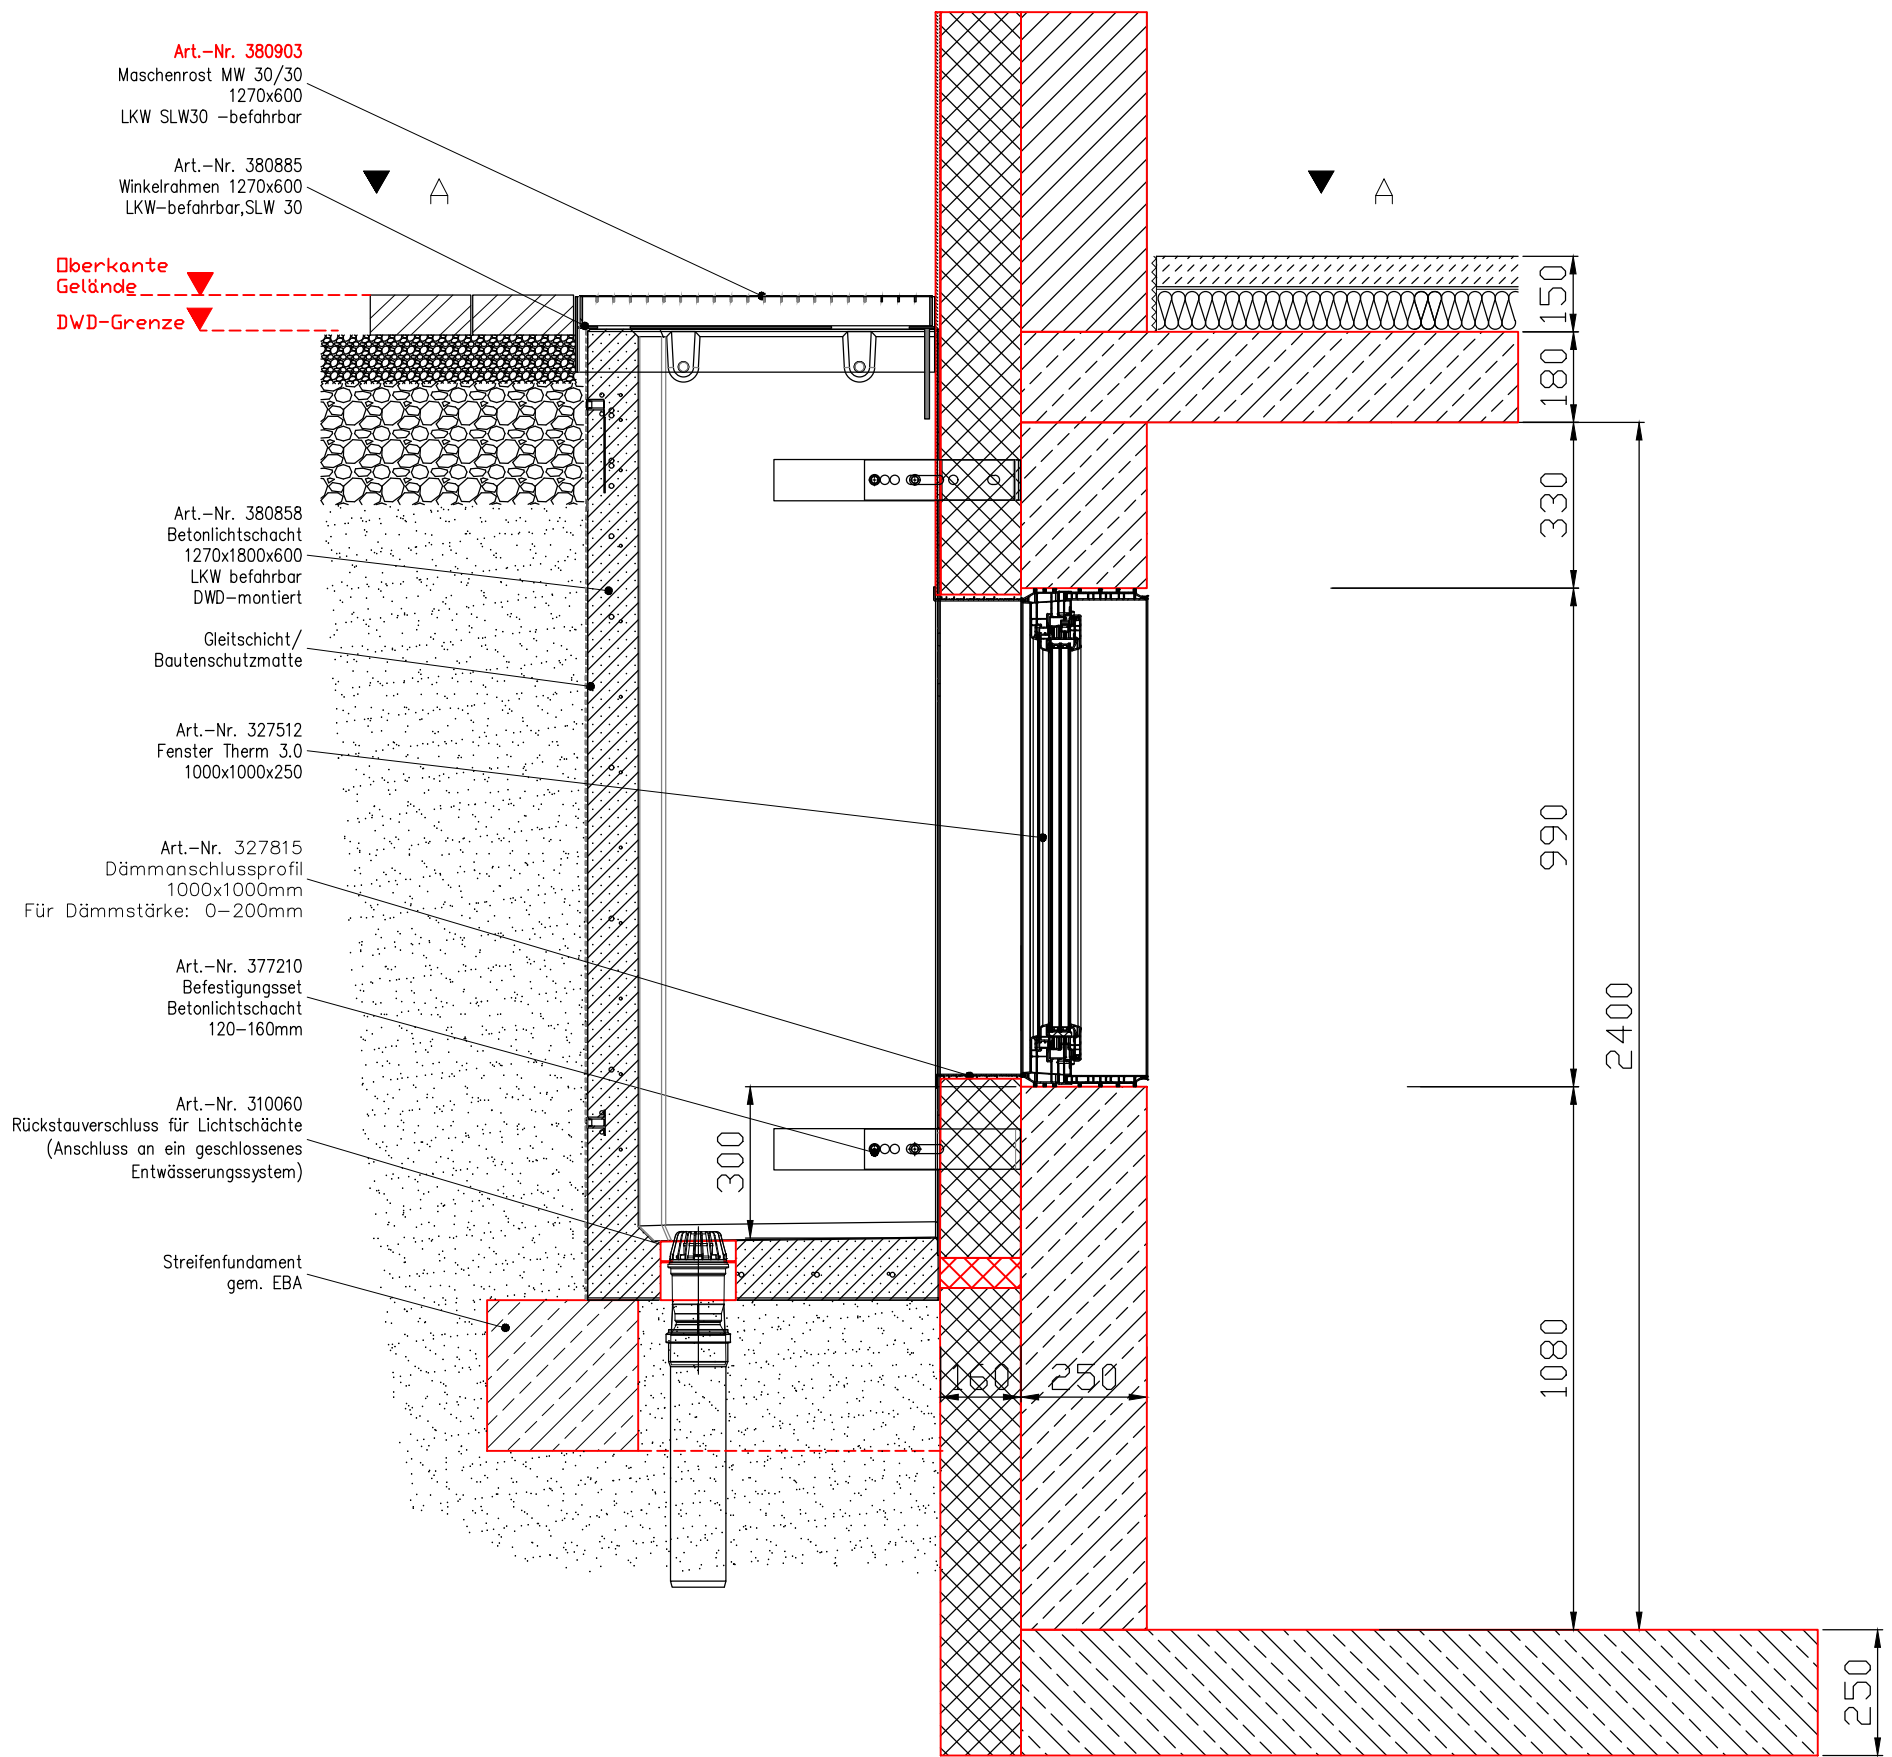

Draufsicht
A - A

