


BLS09\_BLS\_mit  
Ausklindung\_auf\_Kellerwand

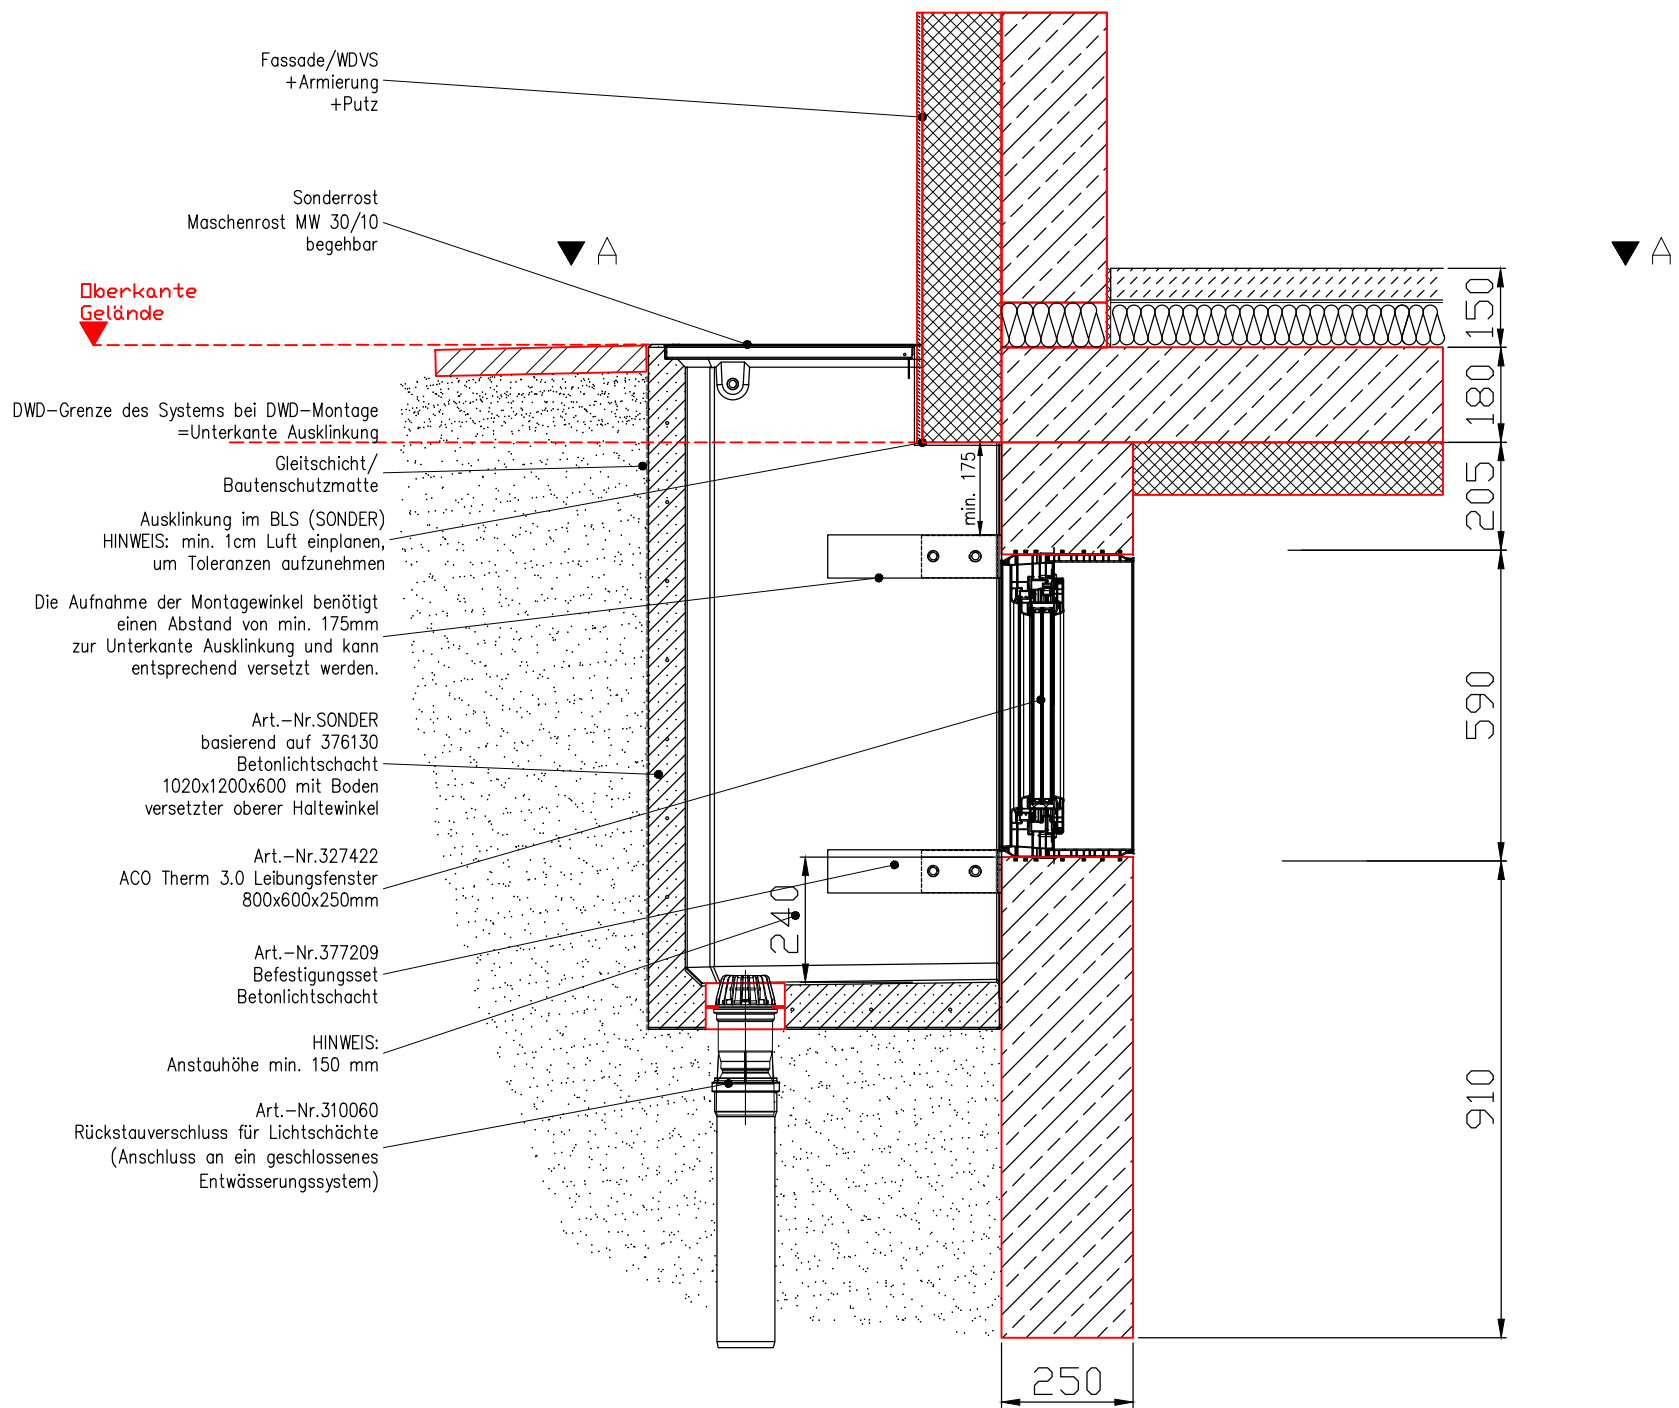

Draufsicht  
A - A

