Balkon mit Dachablauf
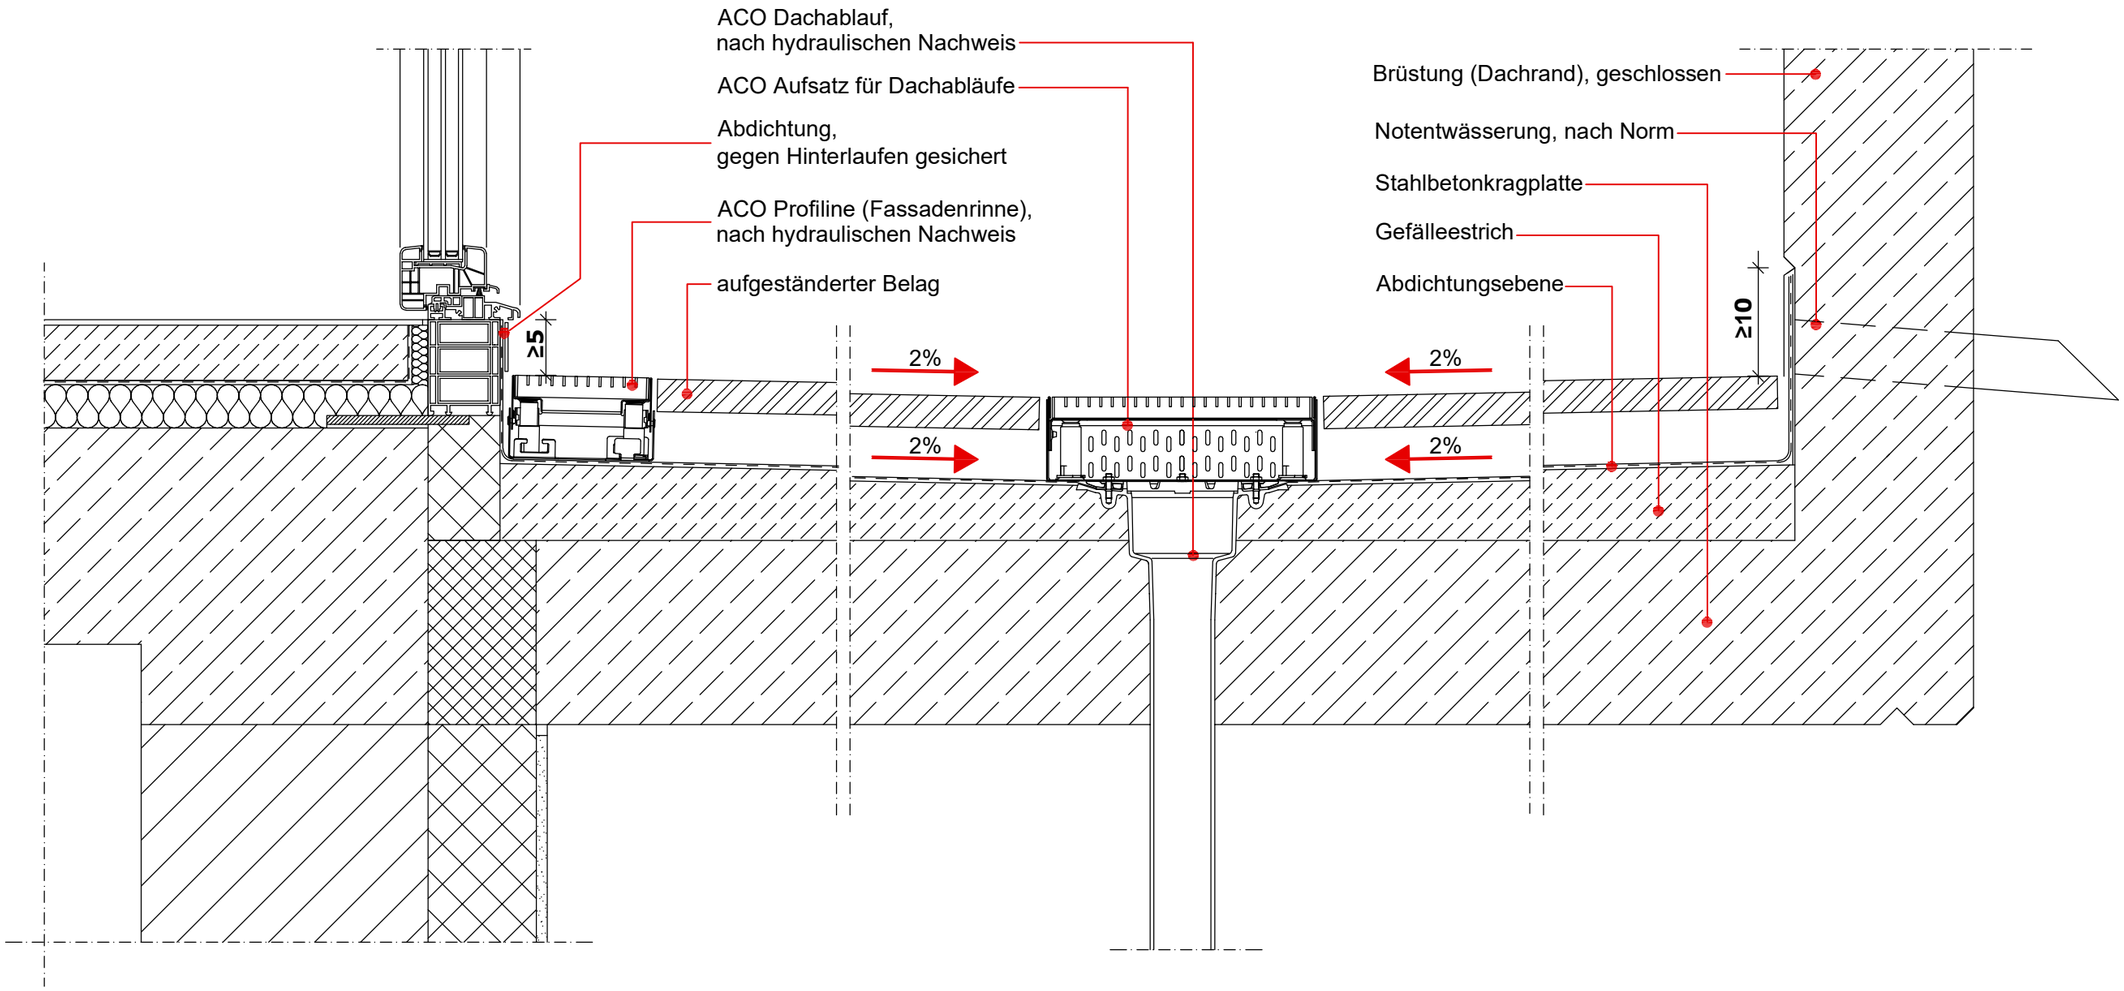
'Abdichtungshöhe' 5 cm - Dachrand mit Aufkantung