


BLS02\_BLS\_Kellerwand\_DWD

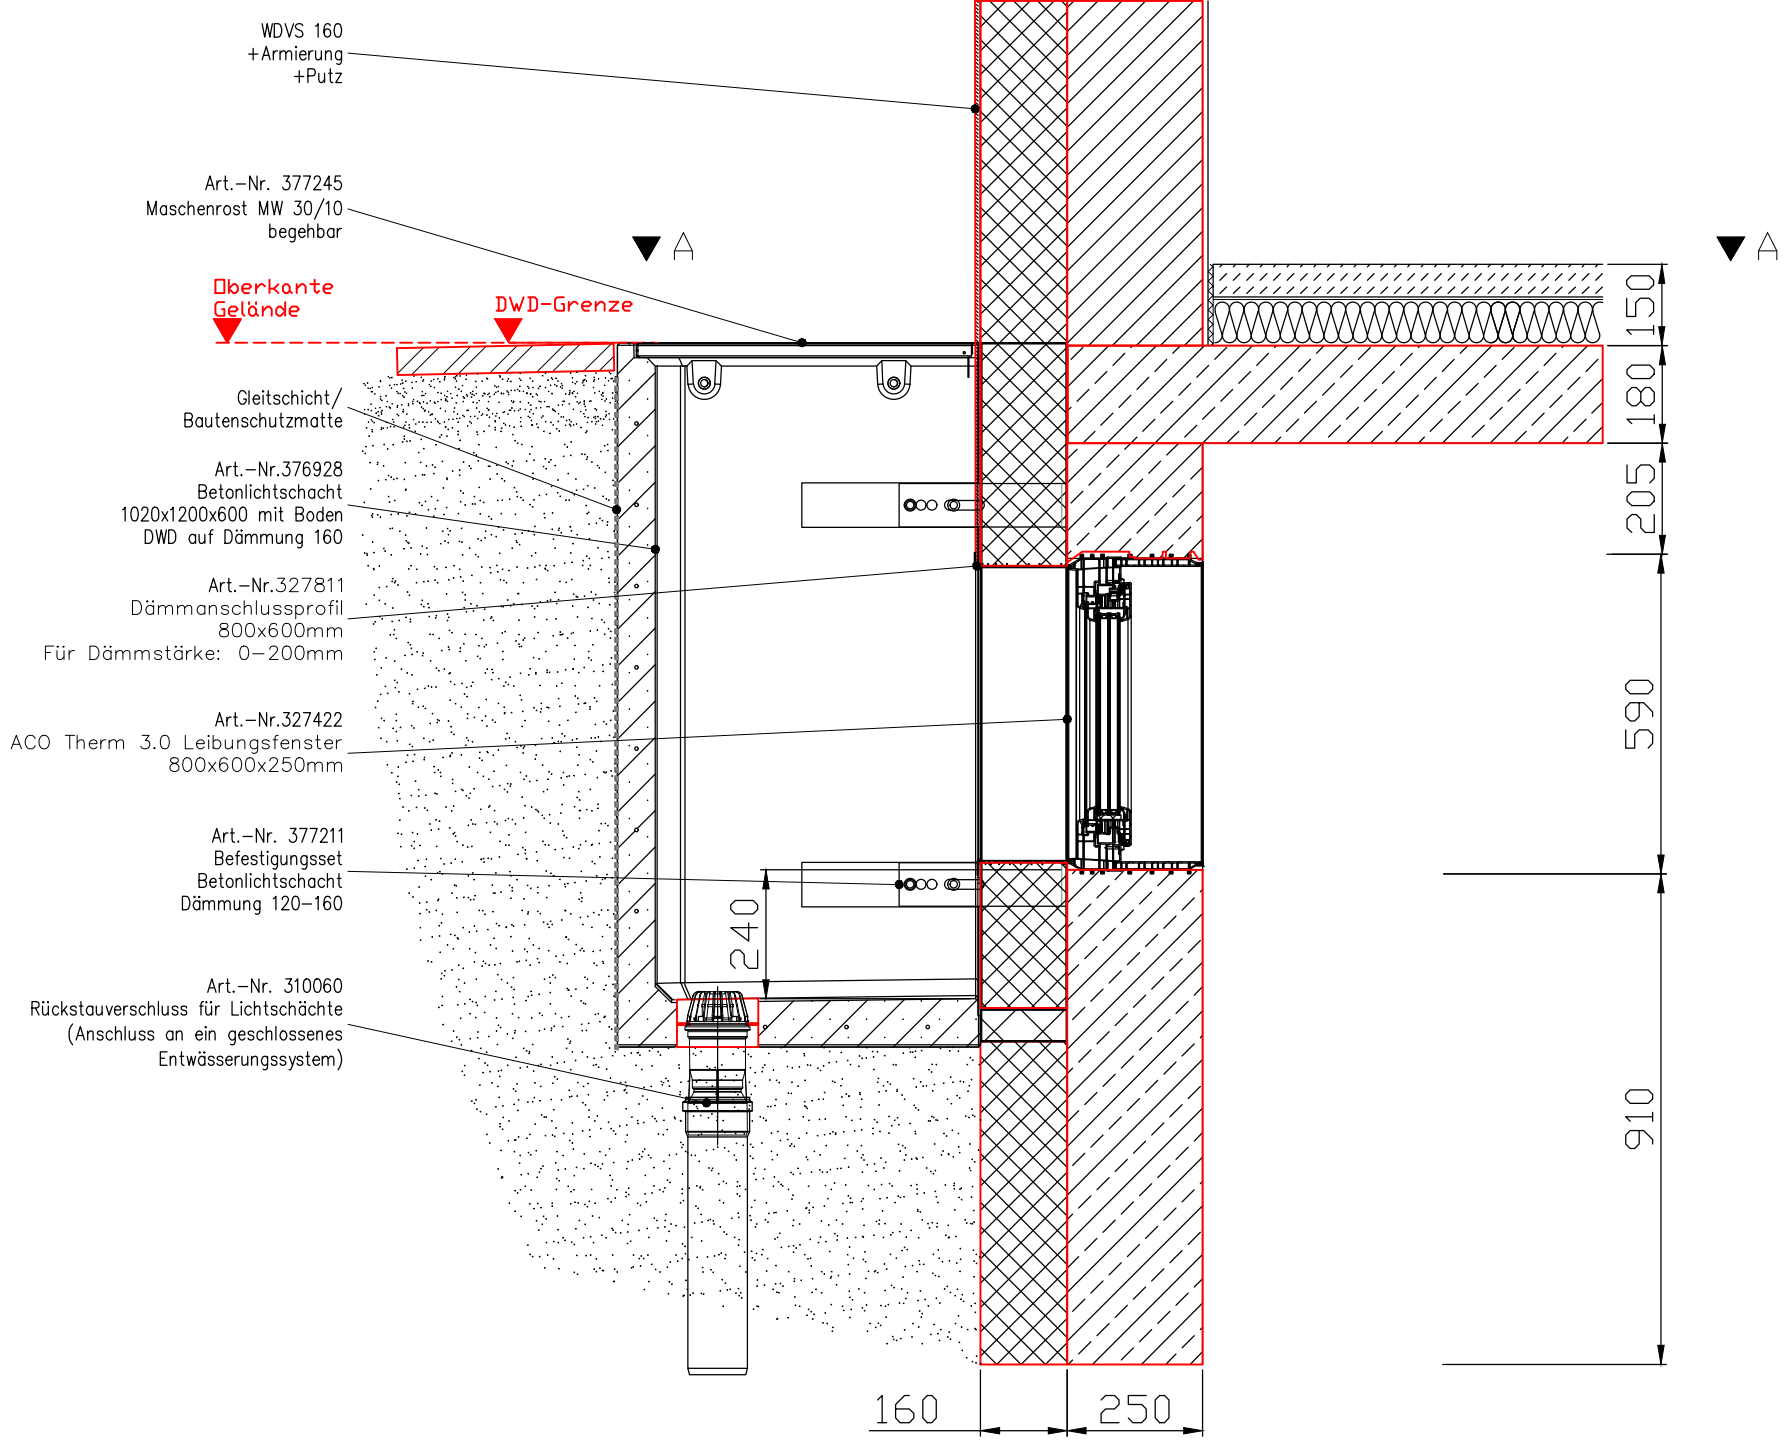

Draufsicht  
A - A

