


LS07_BLS_Stahlaufsatz_
Tiefgarage

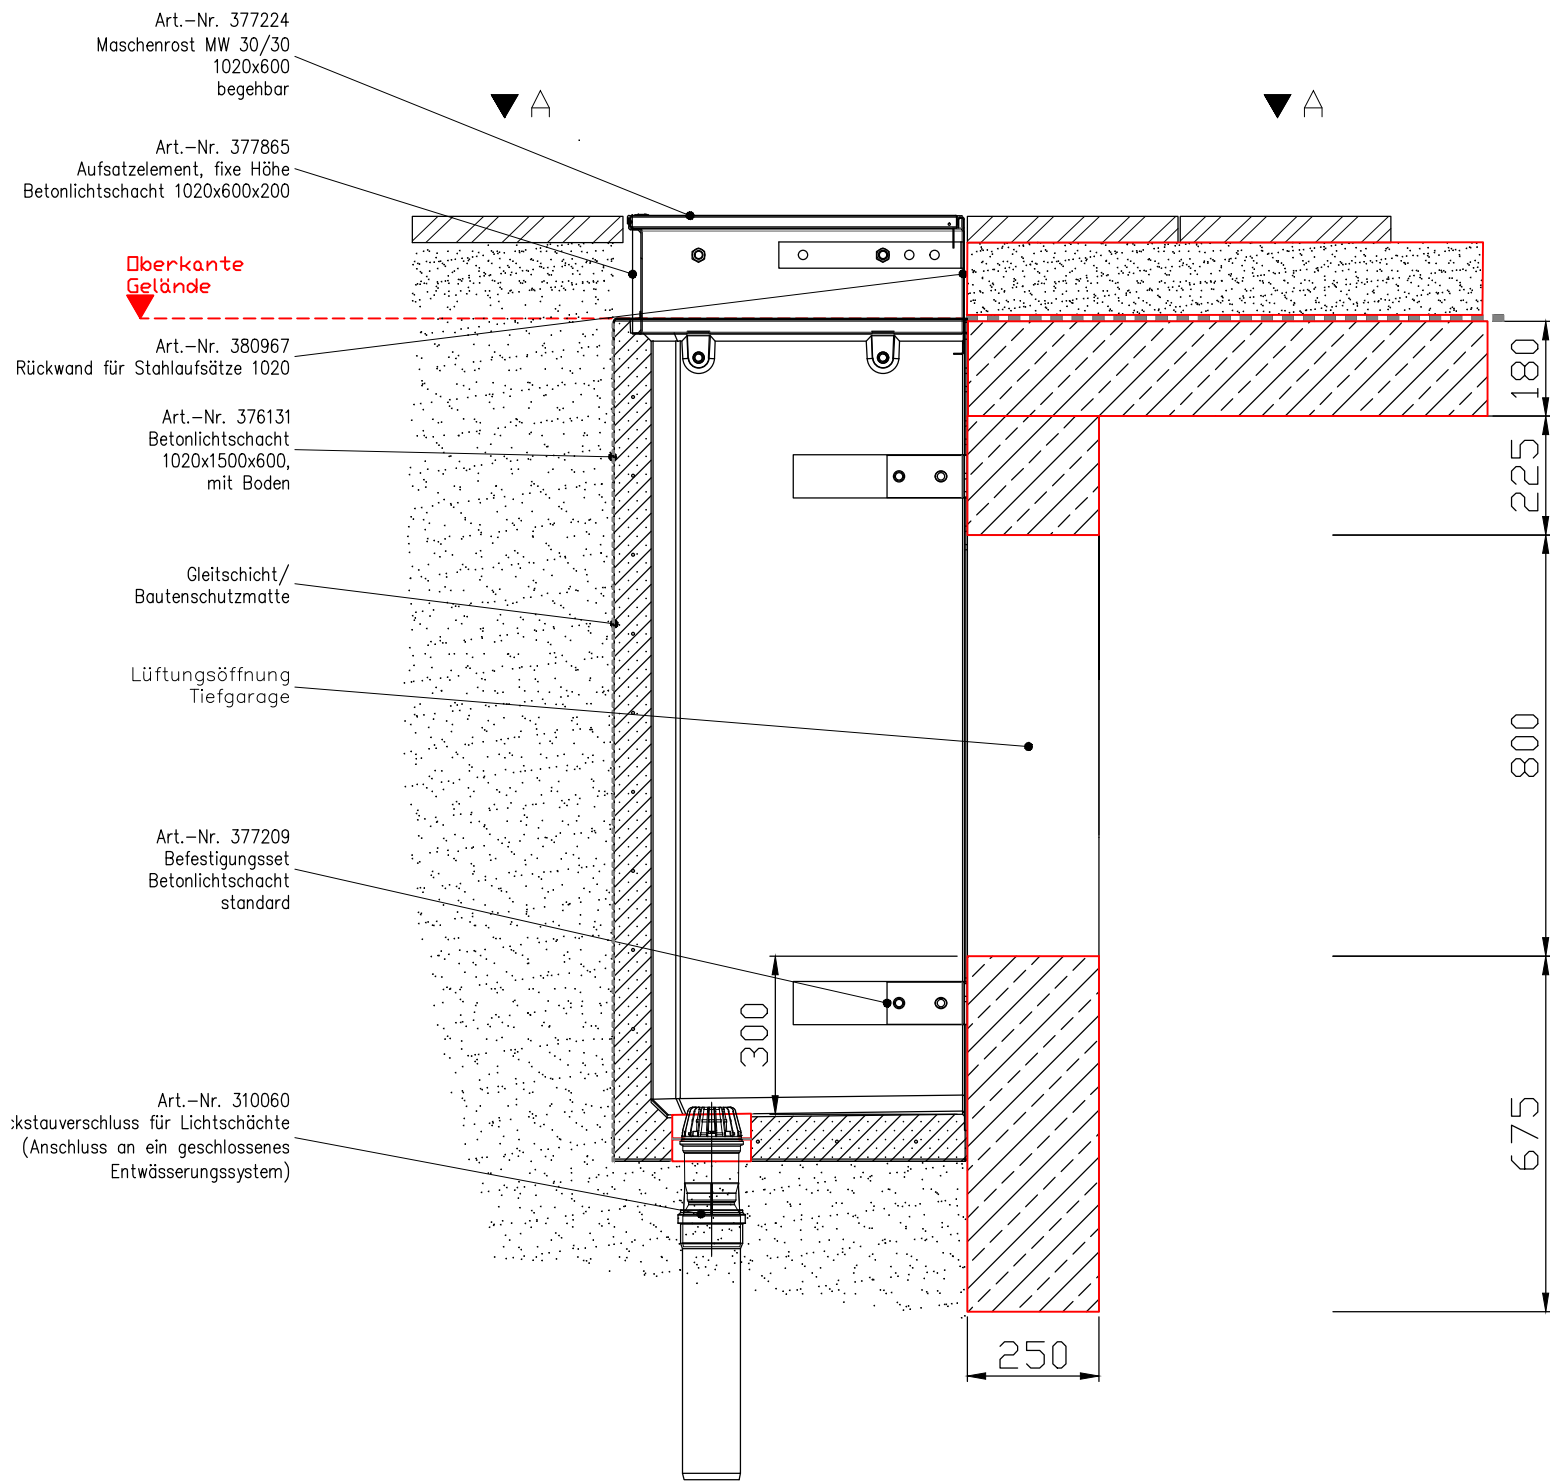

Schnitt
A - A

