


BLS10_BLS_mit
Ausklüpfung_auf_Kellerwand_mit
Perimeterdämmung

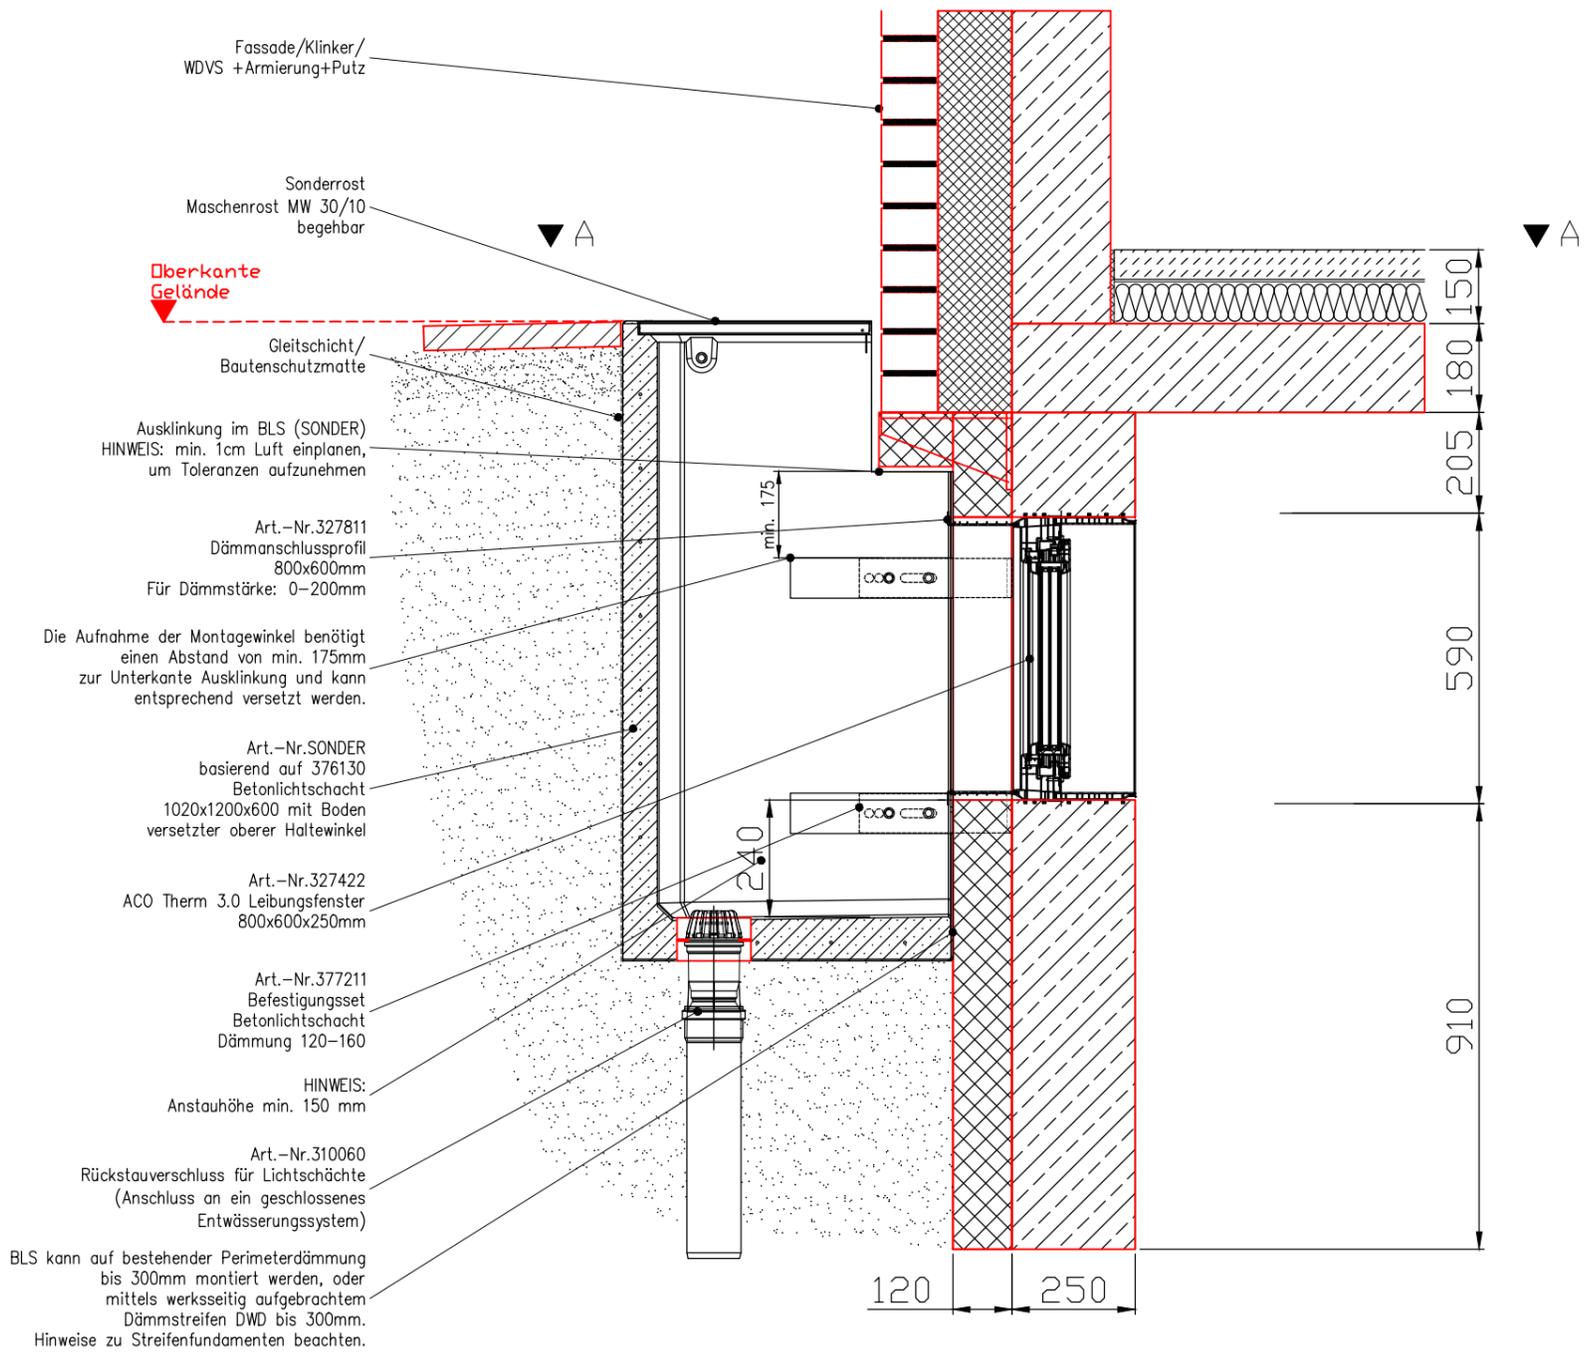

Draufsicht
A - A

