


BLS11_BLS_DWD_mit
Ausklüpfung_auf_Kellerwand_mit
Dämmung

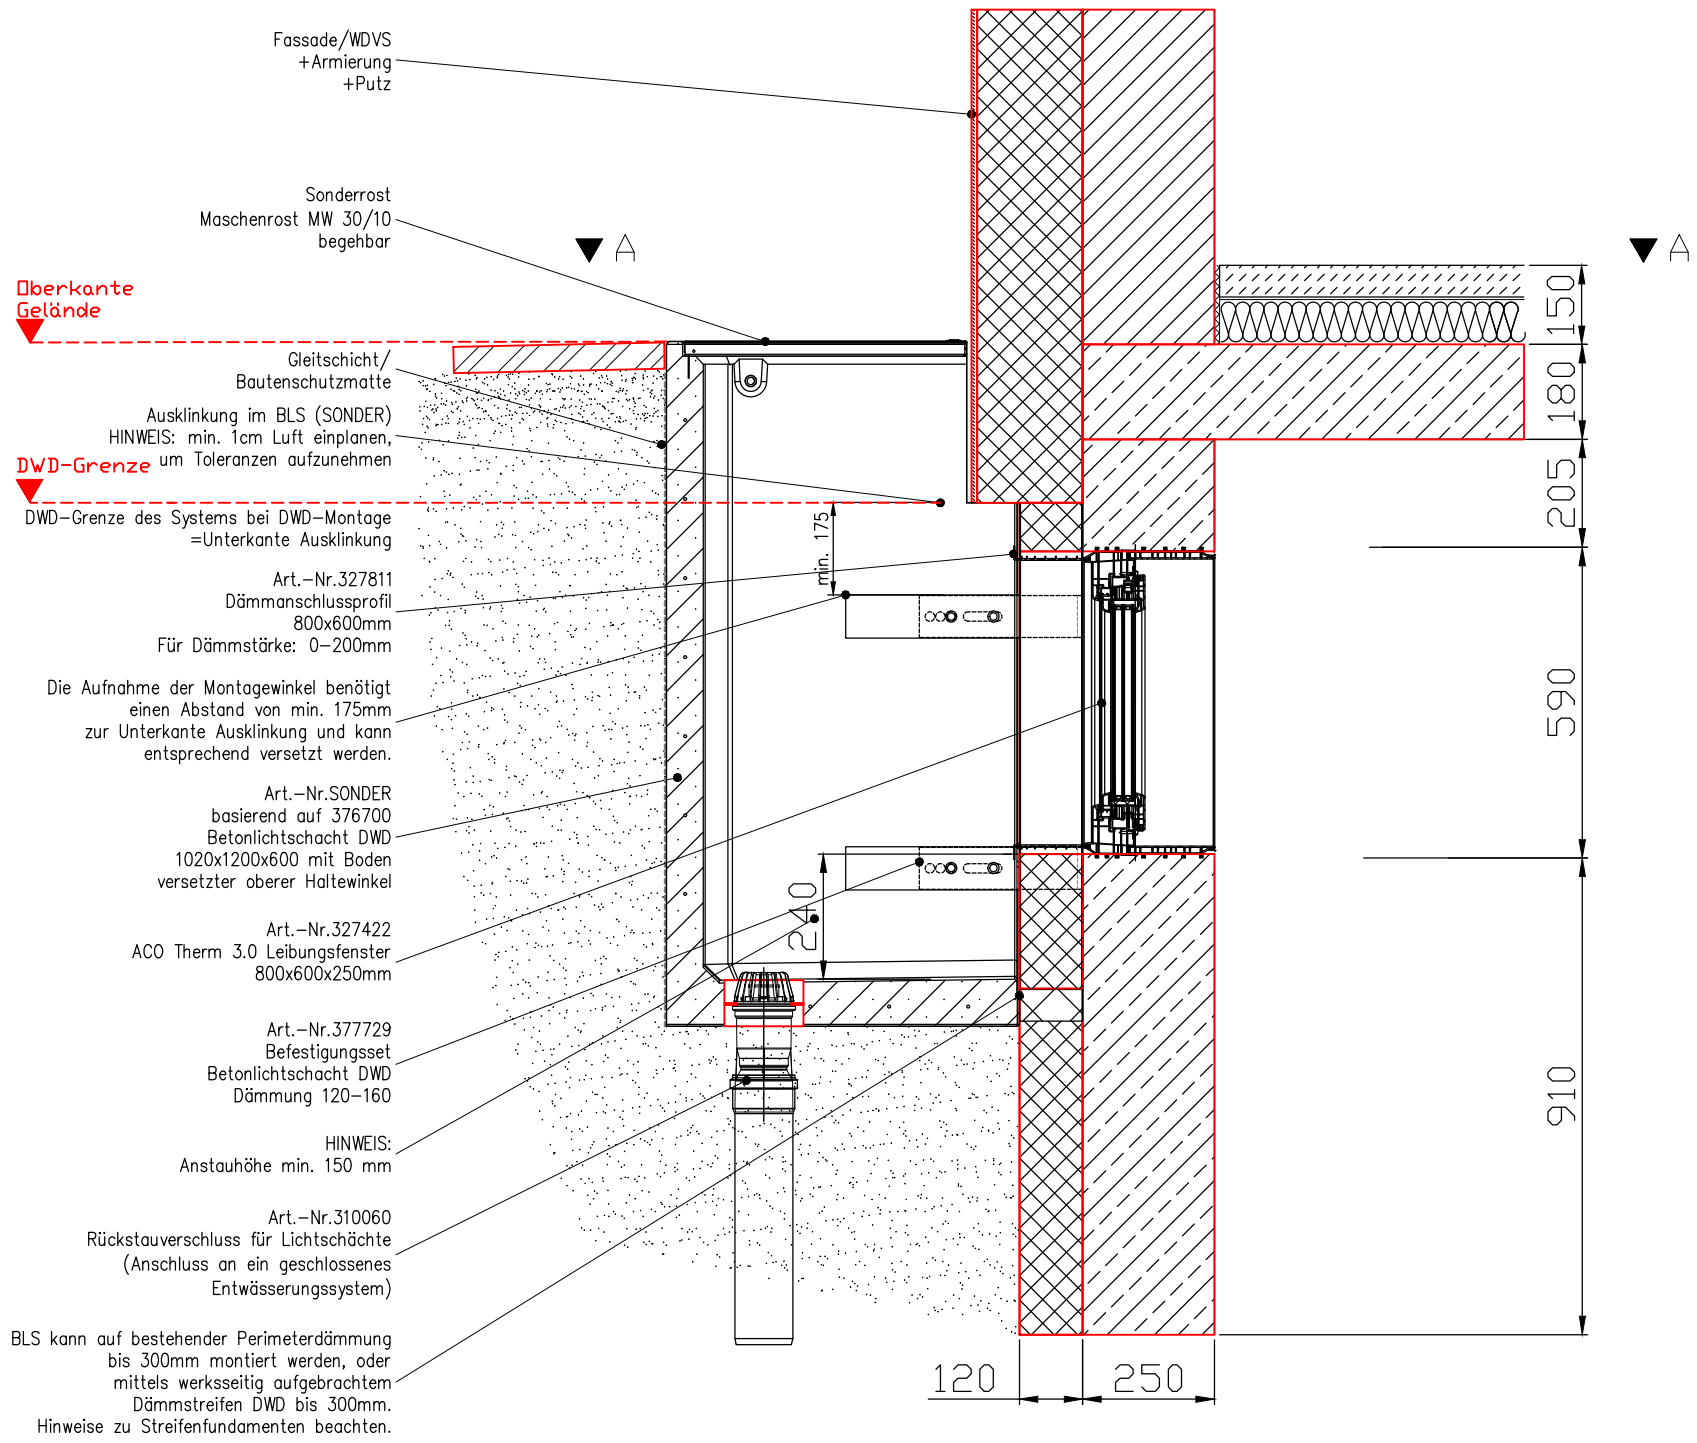

Draufsicht
A - A

